


Feuerpolizeiliche Vorschrift Saal Restaurant Krone

Bankettbestuhlung


 Fluchtweg freihalten

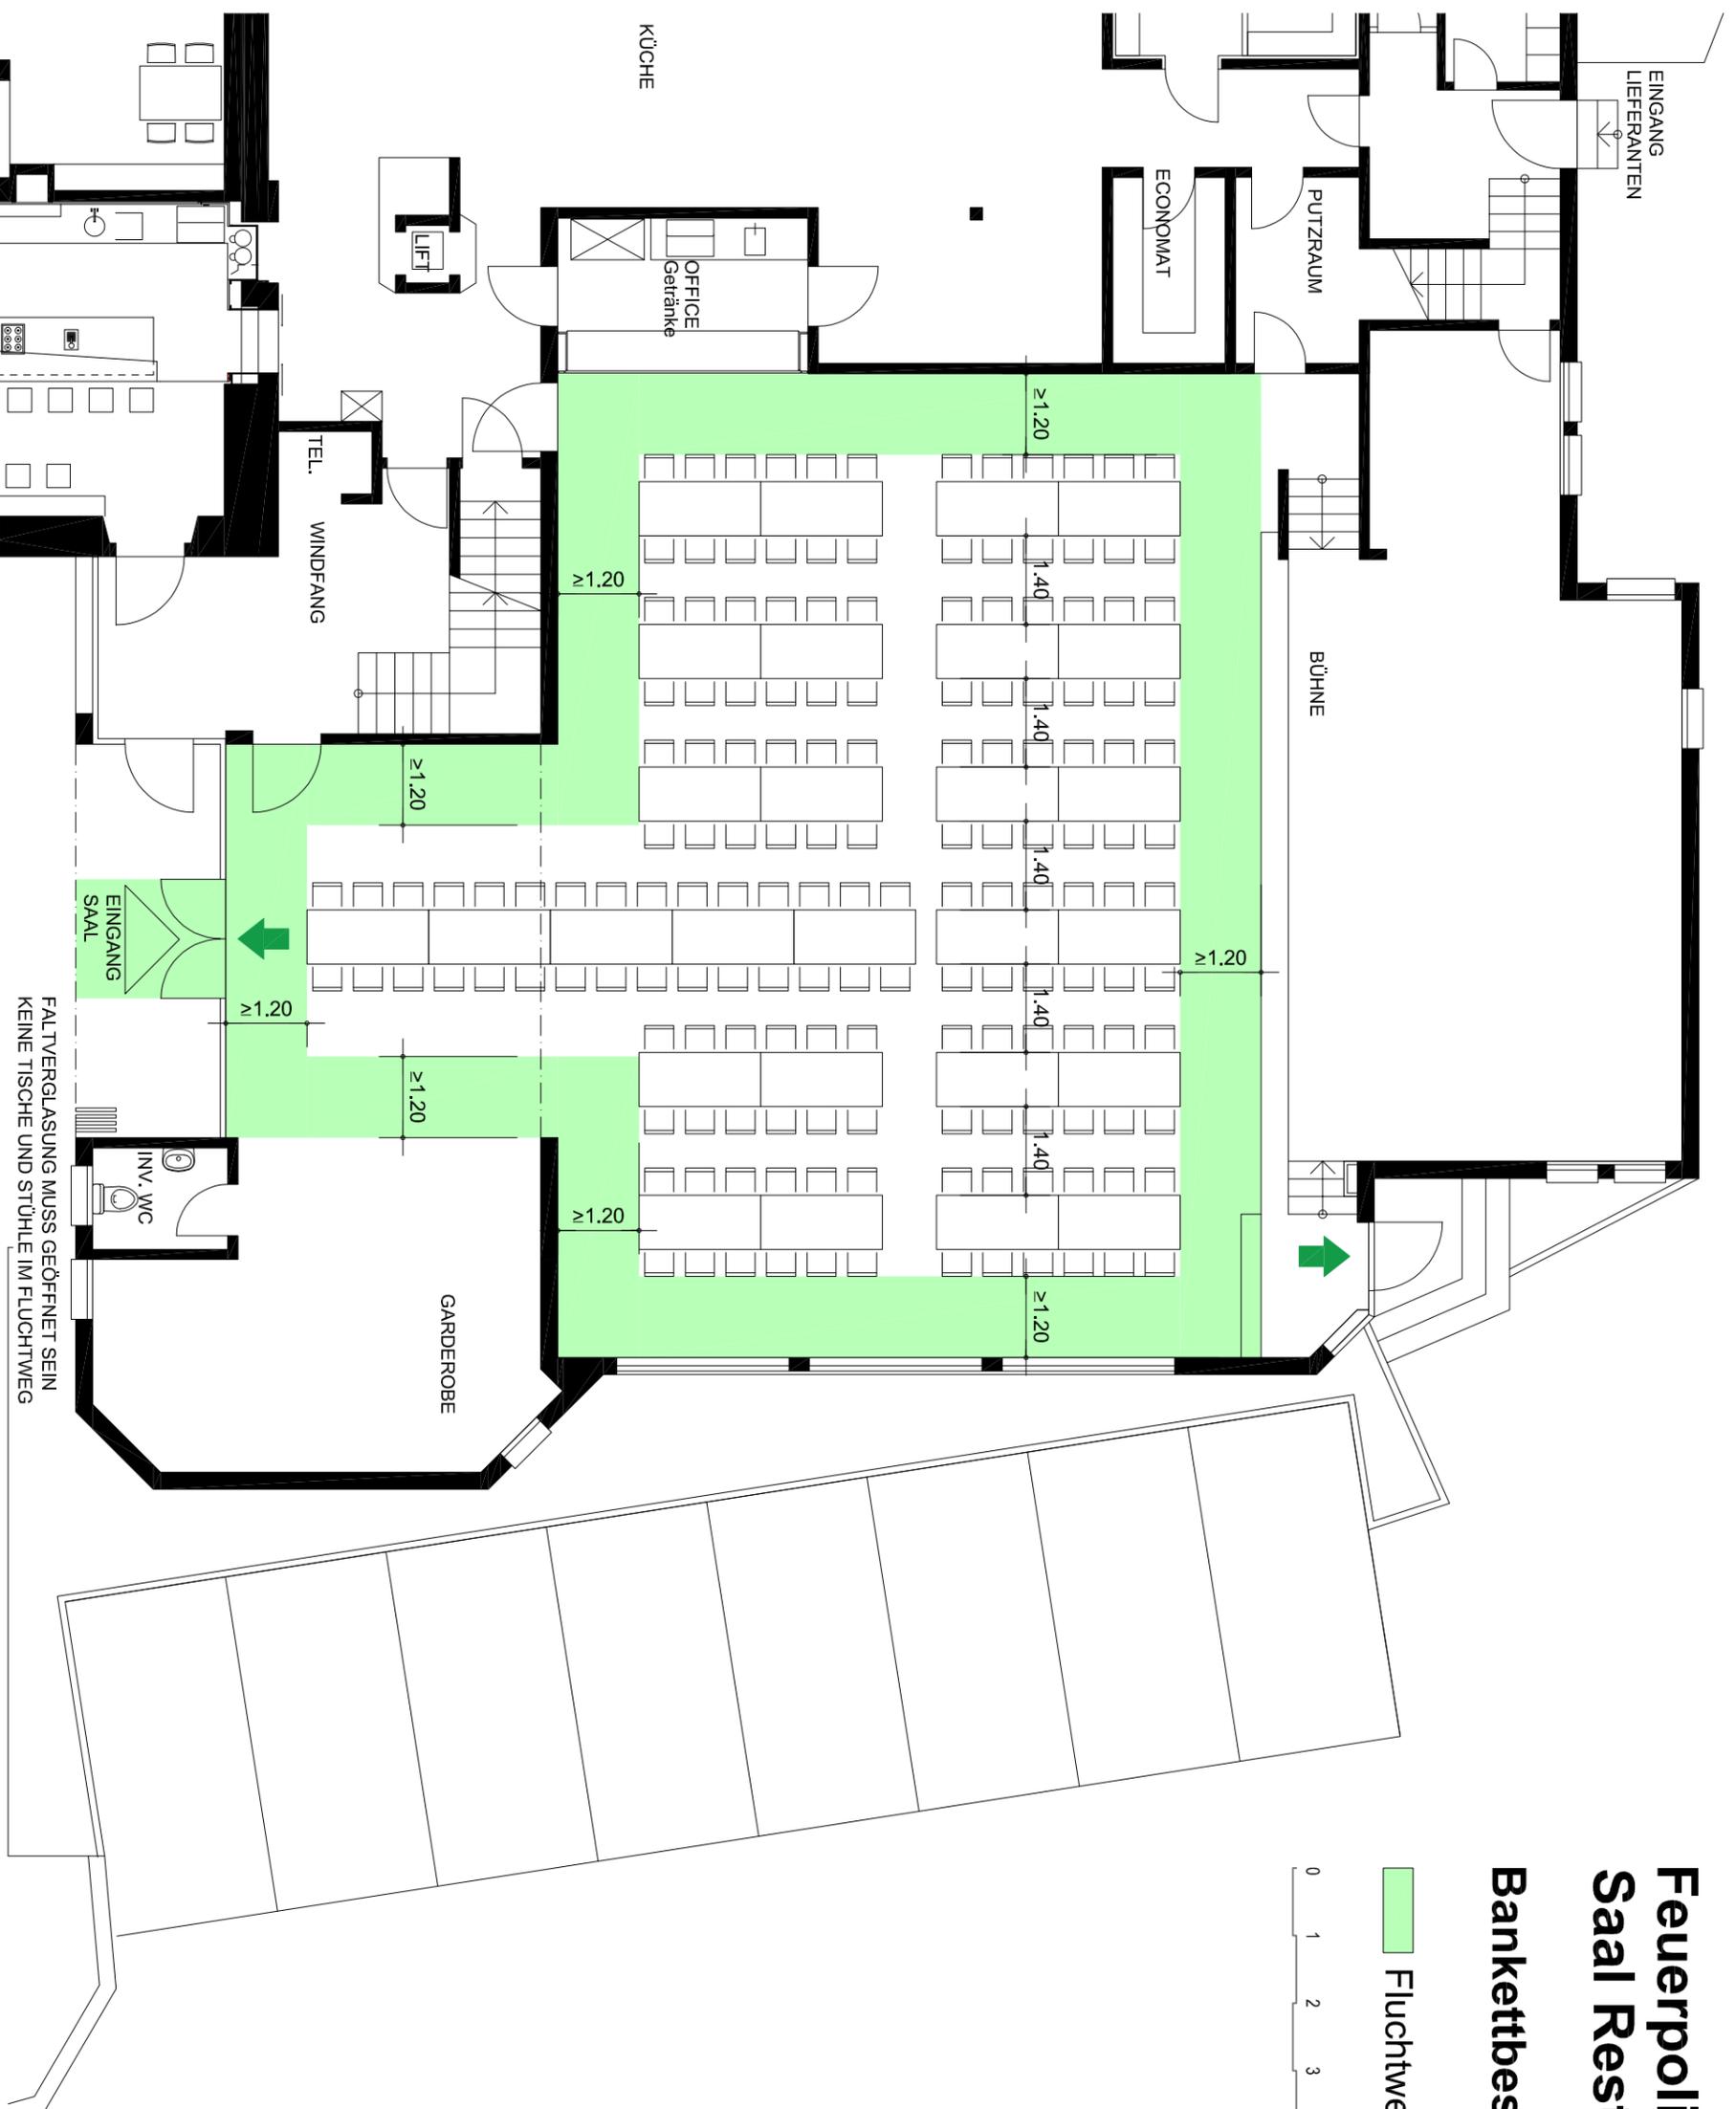


Feuerpolizeiliche Vorschrift Saal Restaurant Krone

Konzertbestuhlung

 Fluchtweg freihalten

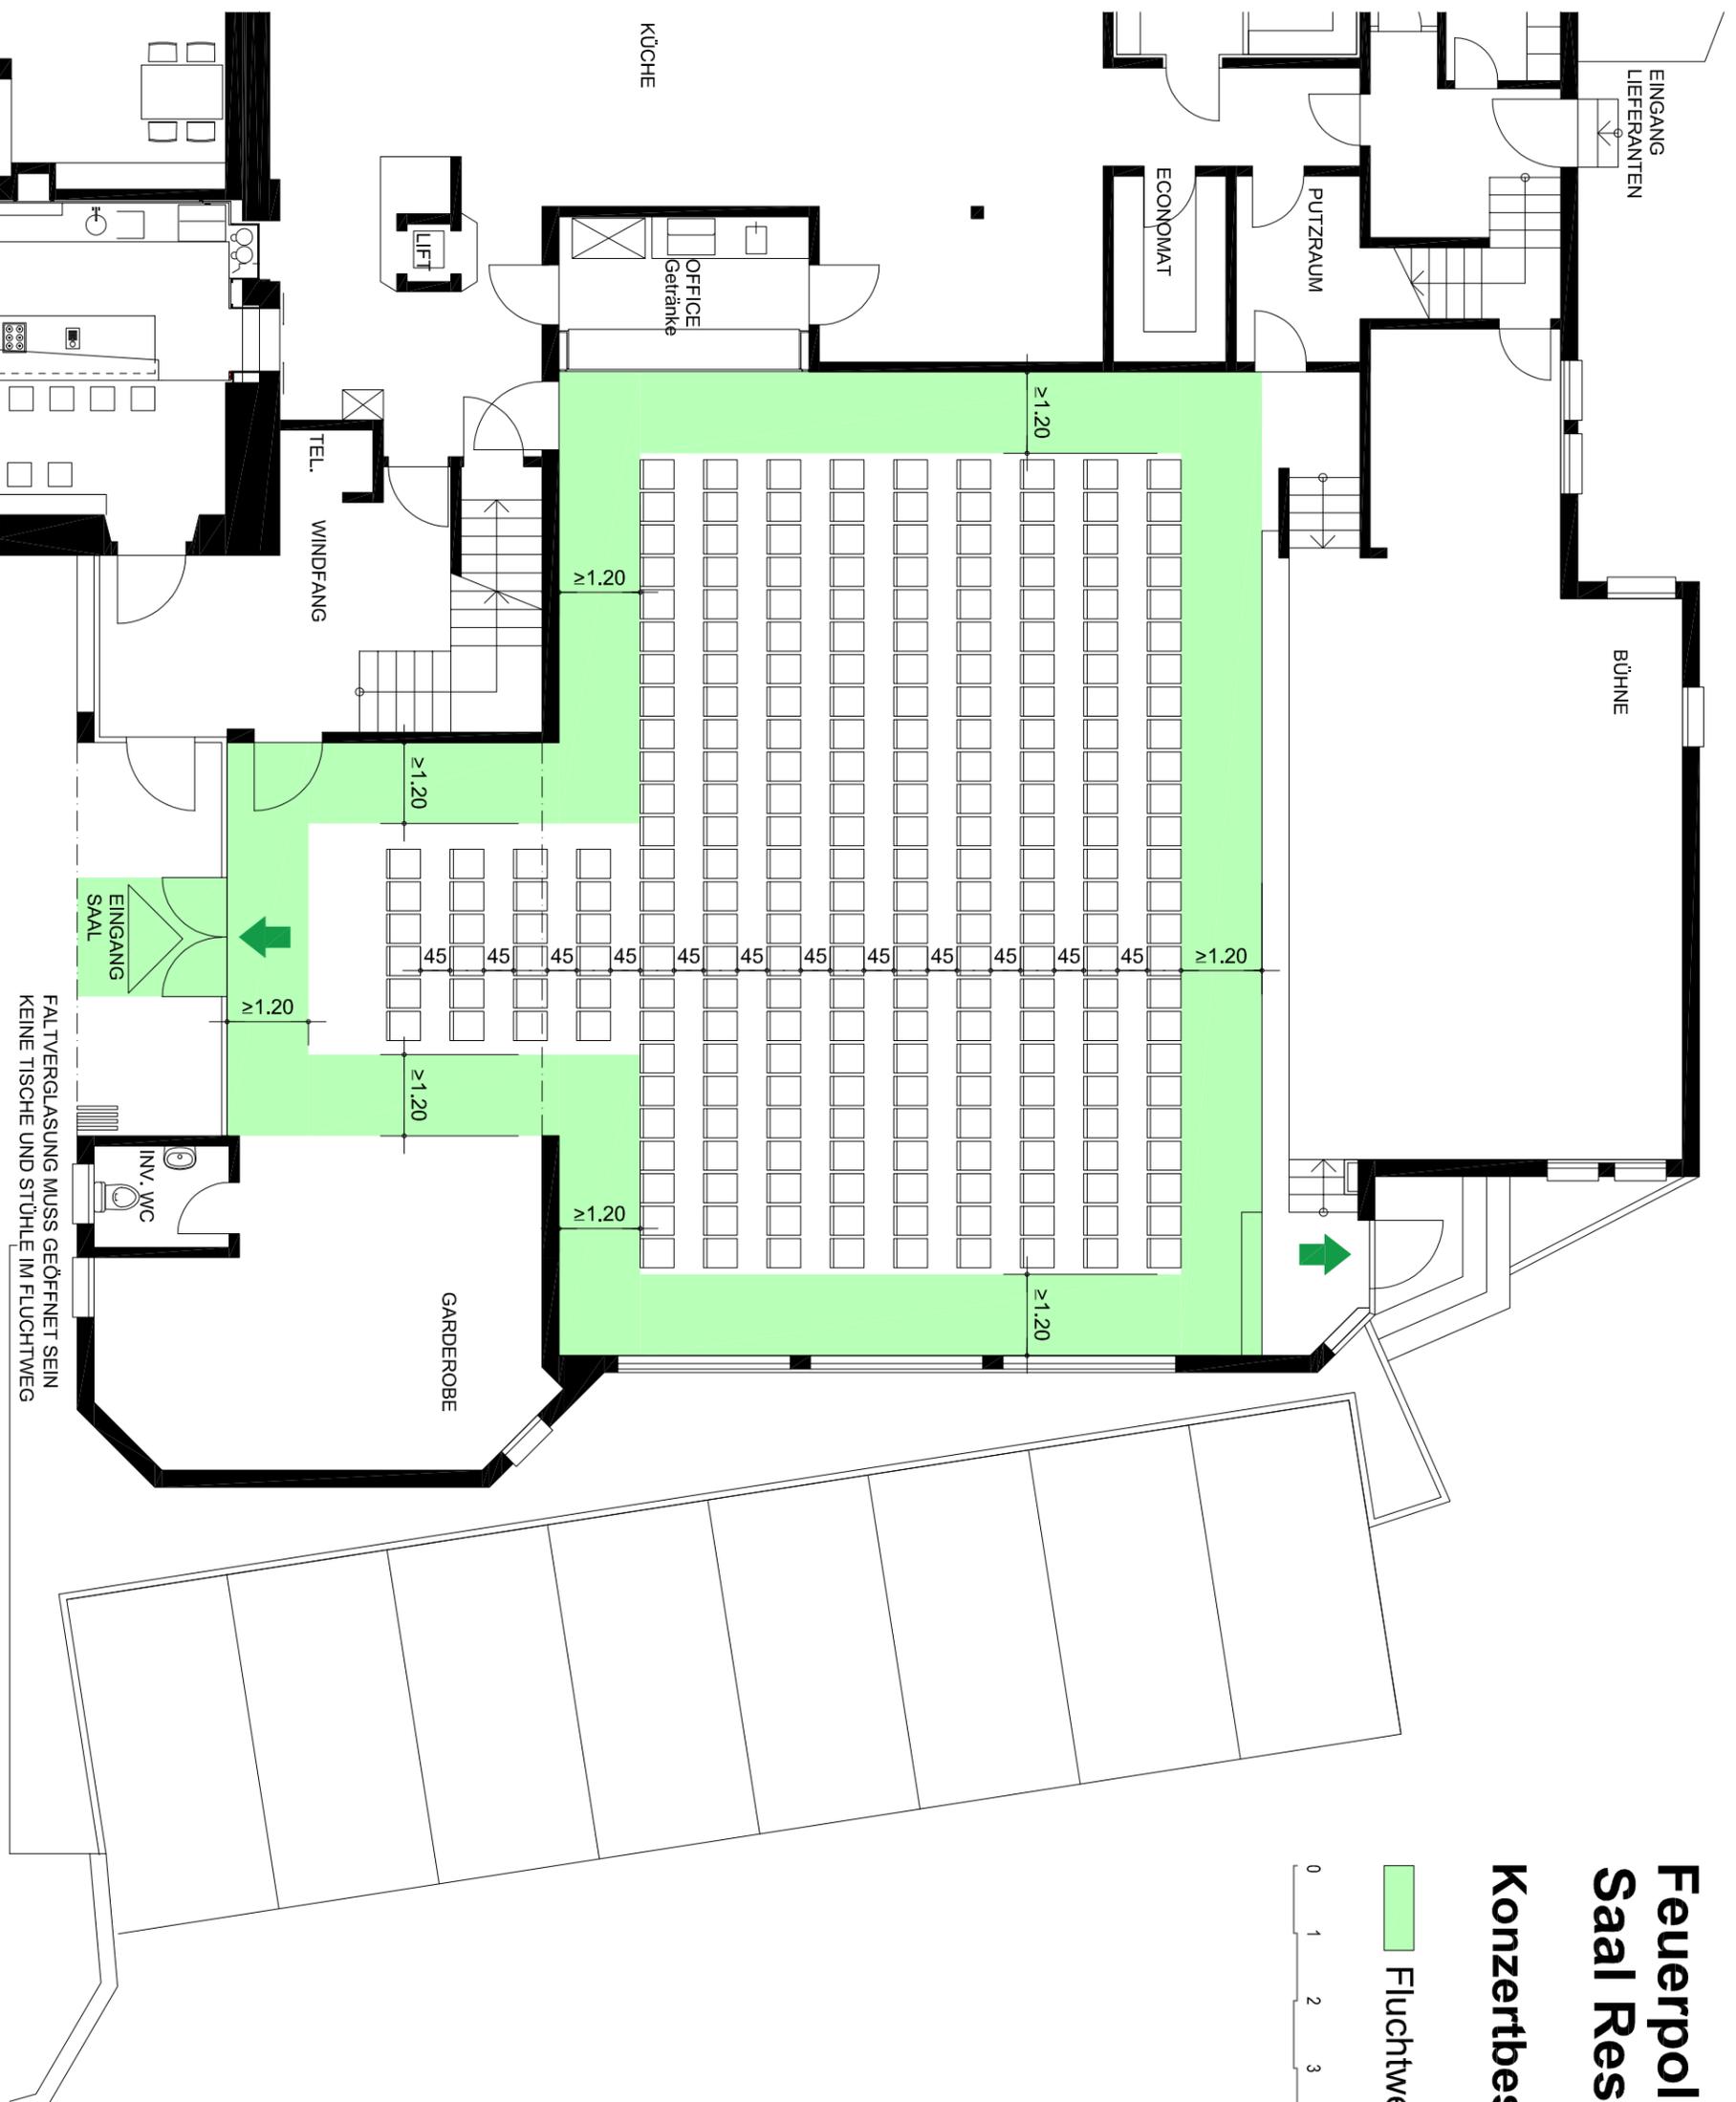

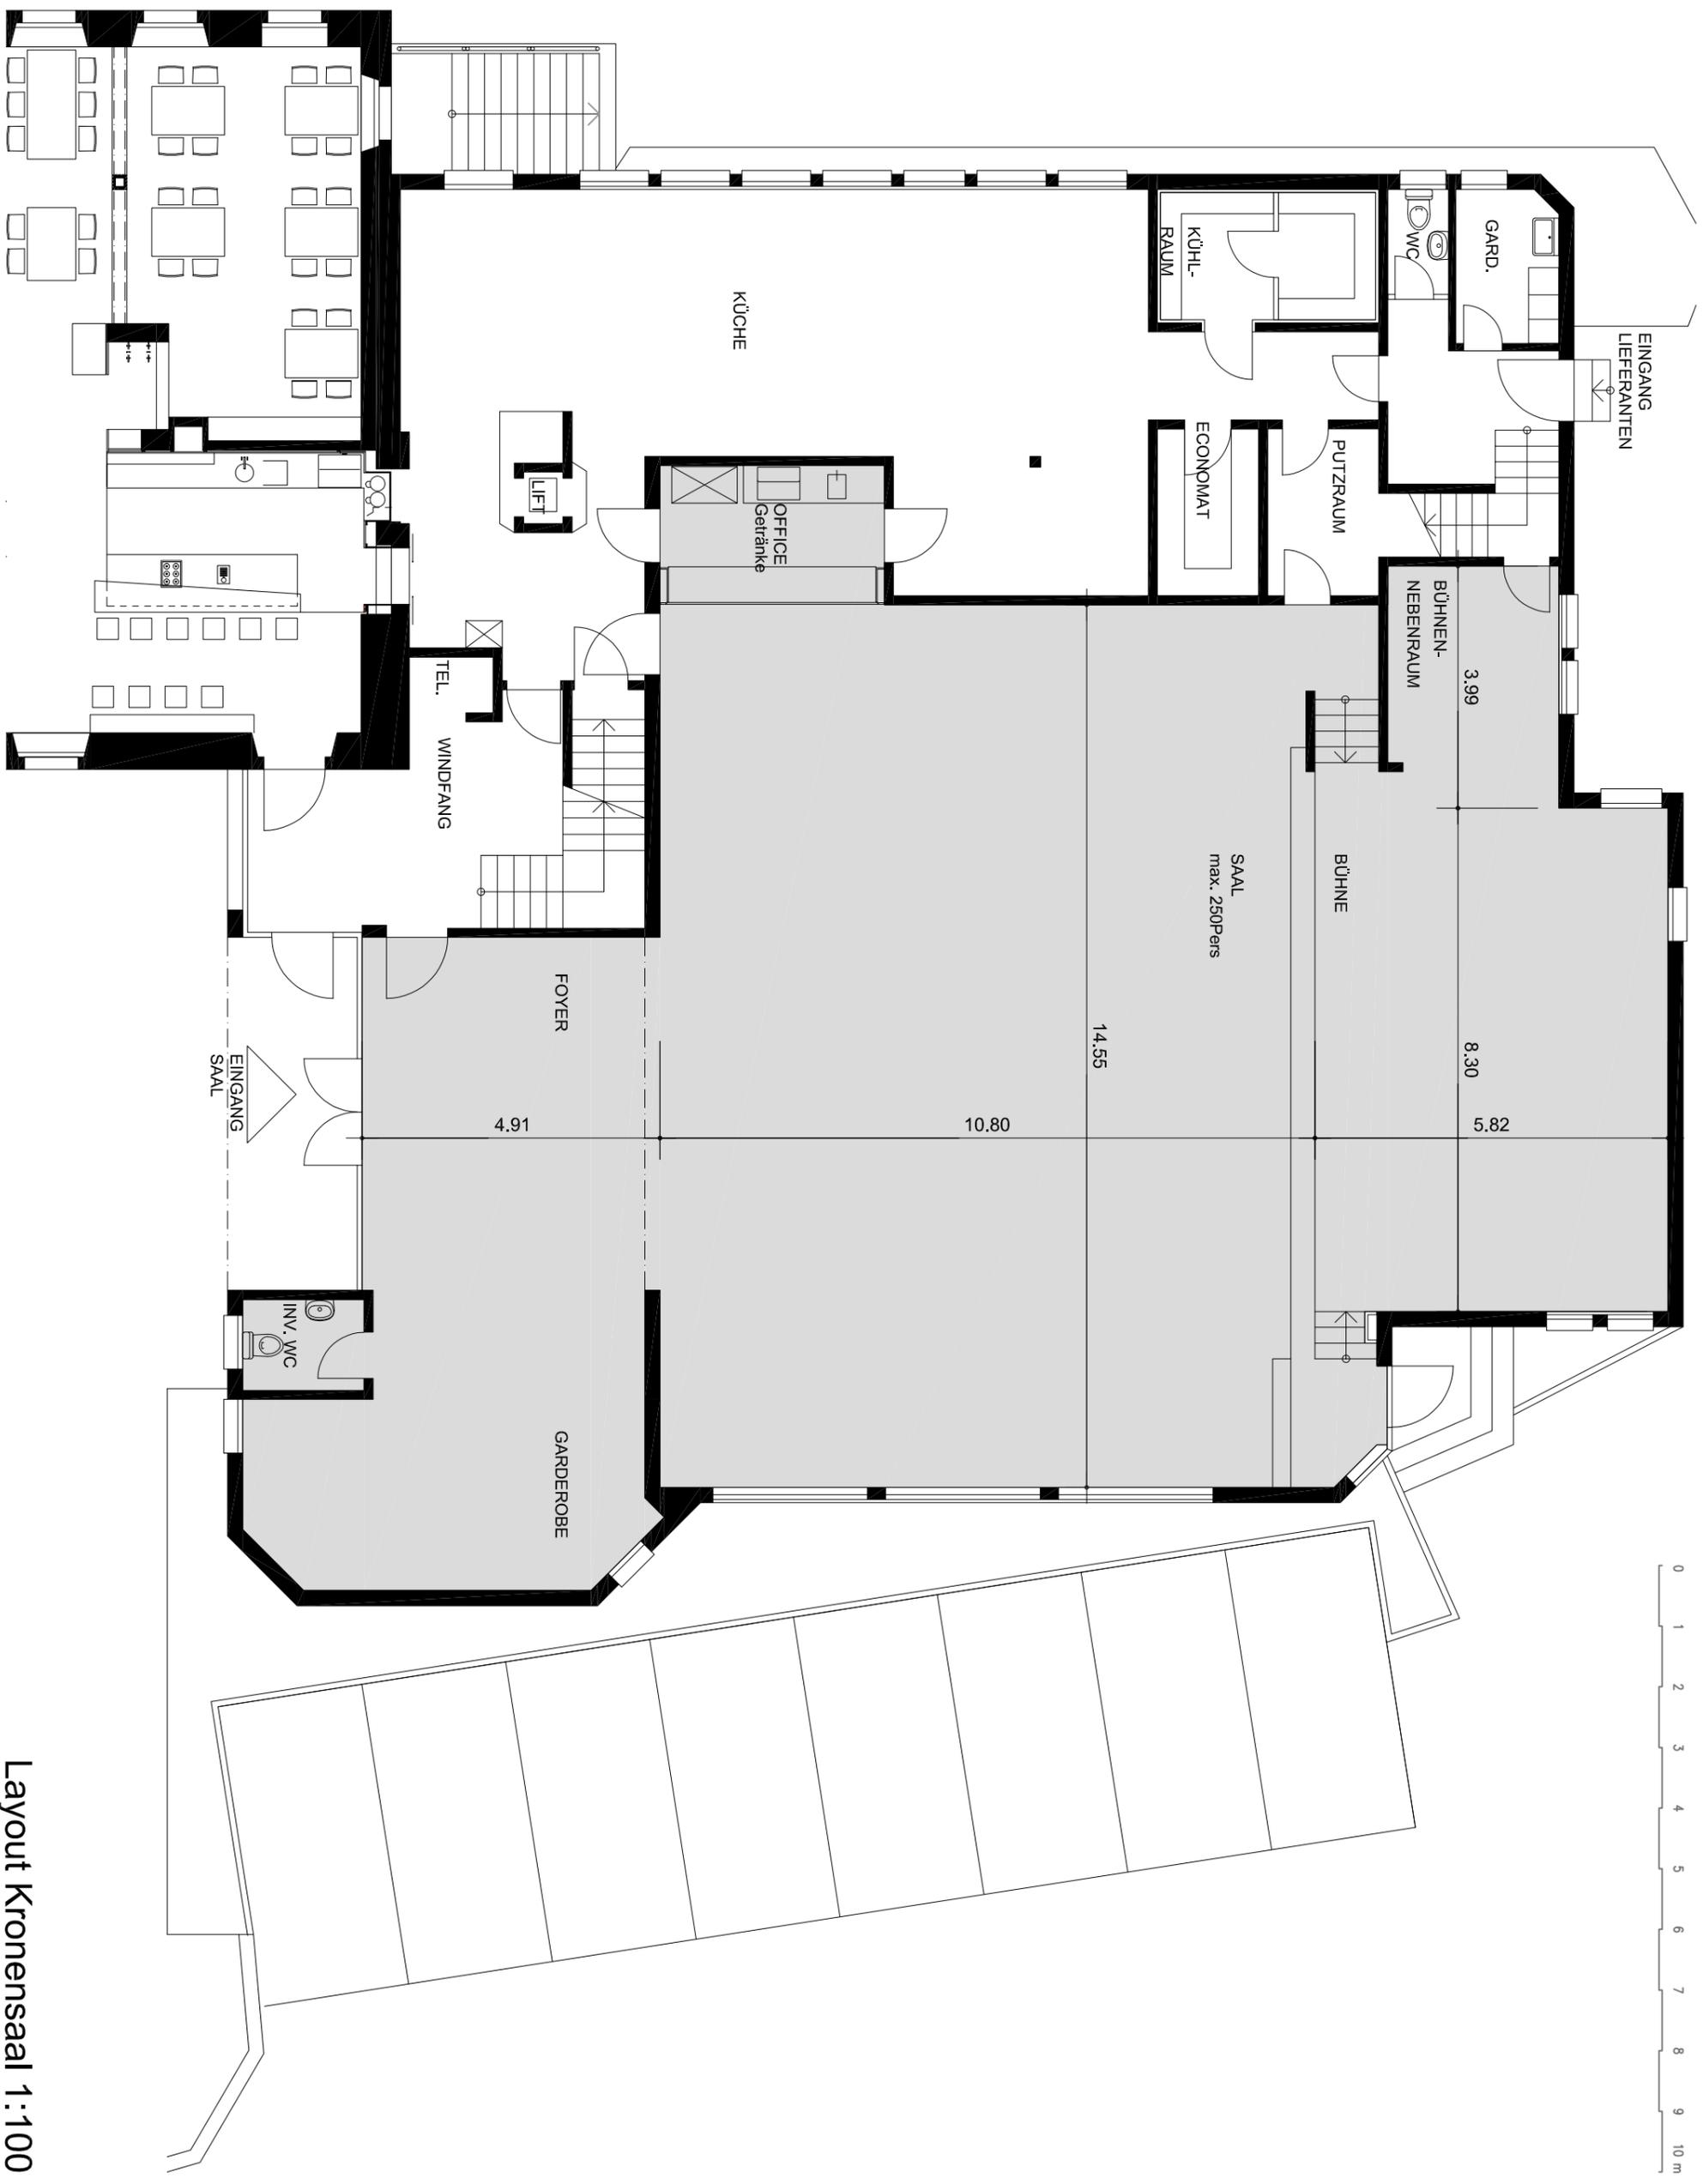

Layout Kronensaal 1:100